


Casa de Cultura Harriondoa Lesaka - SERVICIOS

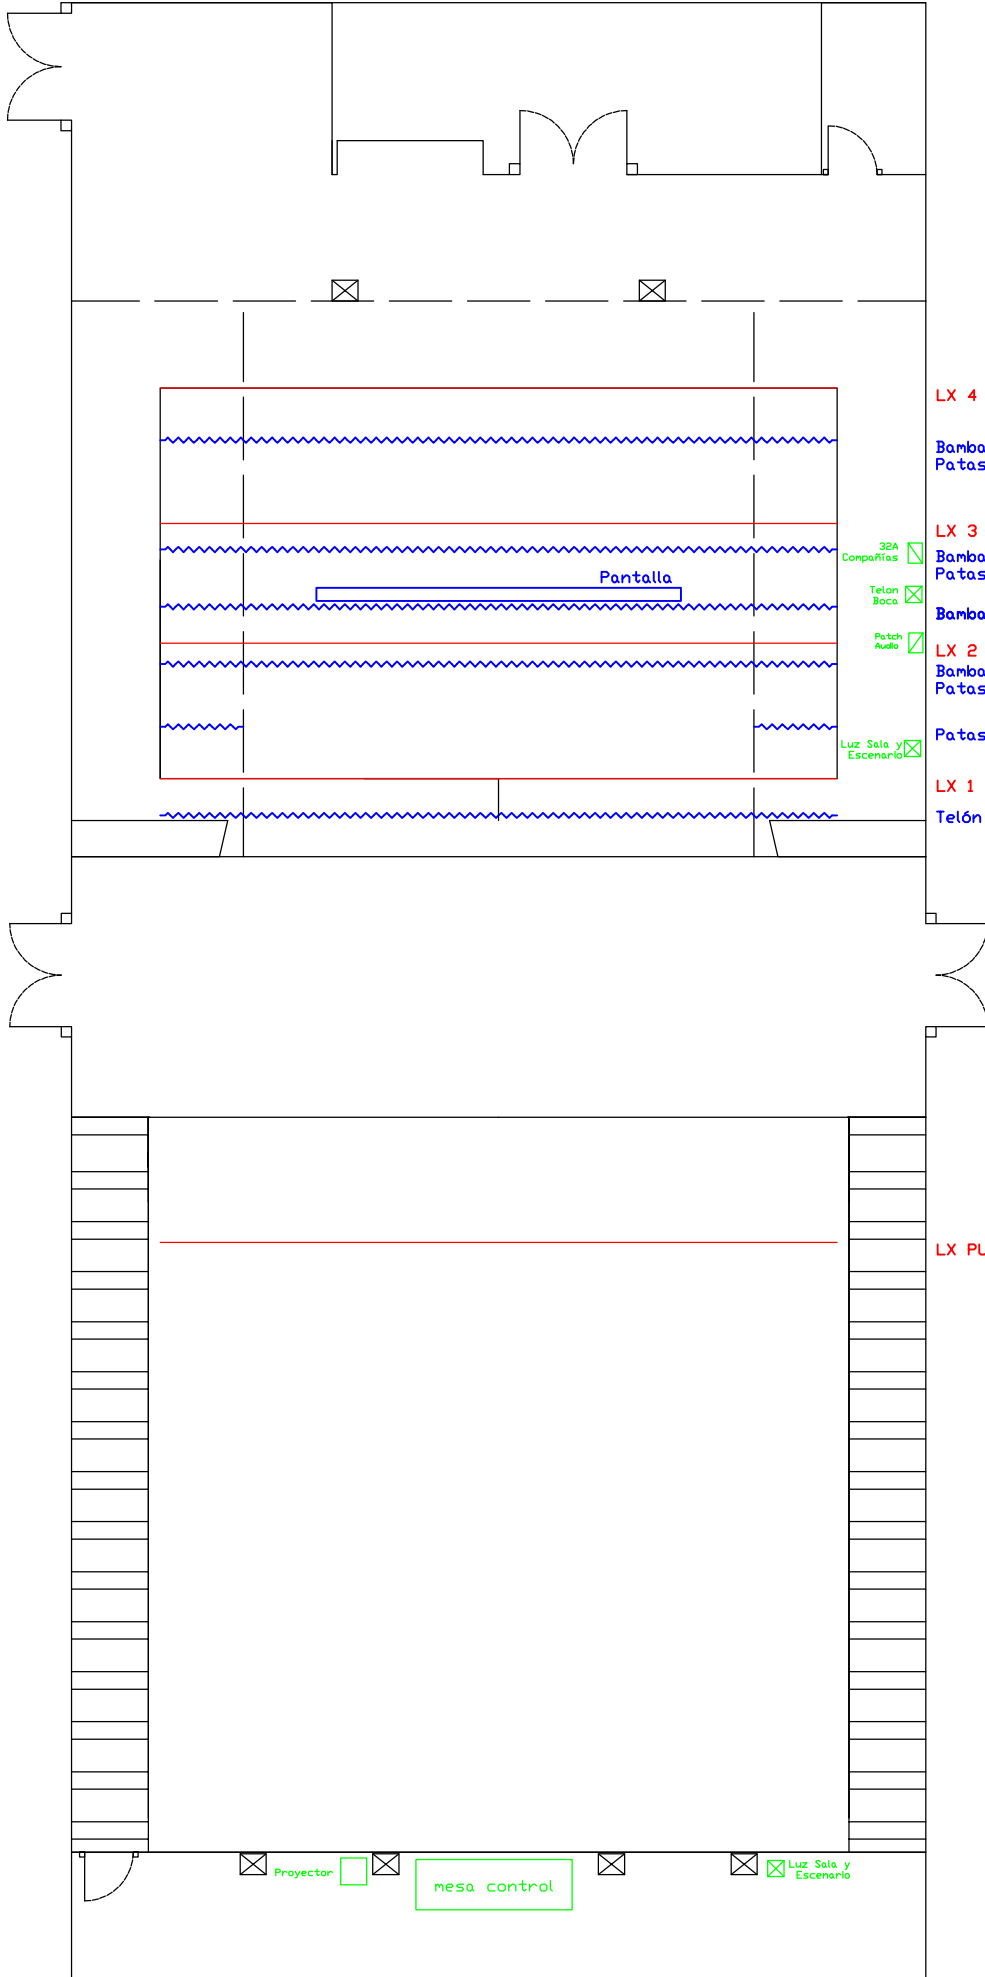

- LX 4
- Banbalina 5
Patas 4
- LX 3
- Banbalina 4
Patas 3
- Banbalina 3
- LX 2
- Banbalina 1
Patas 2
- Patas 1
- LX 1
- Telón de Boca



LX PUENTE SALA

- Proyector
- mesa control
- Luz Sala y Escenario